

Aspects environnementaux




Insertion paysagère

Des haies paysagères seront intégrées à l'Est du projet pour une meilleure insertion visuelle vis-à-vis des habitations voisines




Principales mesures mises en place

- Mise en place d'un écartement inter-rang très important afin de réduire les incidences du projet sur les habitats prairiaux présents sous les panneaux en phase exploitation
 - Augmentation de la bande d'ensoleillement au sol
 - Amélioration de l'espace aérien libre pour favoriser la chasse des rapaces
- Evitement total de la zone Sud et important recul par rapport aux zones d'habitats
- Gestion de la végétation au sein de la centrale : fertilisation et traitements phytosanitaires proscrits et gestion du site par pâturage ovin extensif
- Adaptation de la clôture pour le passage de la petite faune : mise en place de passages à faune
- Mise en place de plusieurs mesures en phase chantier :
 - Prévention des pollutions : approvisionnement en carburant hors-site, kits anti-pollution, collecte sélective et stricte des déchets, optimisation de la circulation des engins etc.
 - Adaptation du calendrier des travaux préparatoires et d'entretien par rapport aux espèces à enjeu
 - Absence de terrassement lors des travaux préparatoires et maintien de la strate herbacée

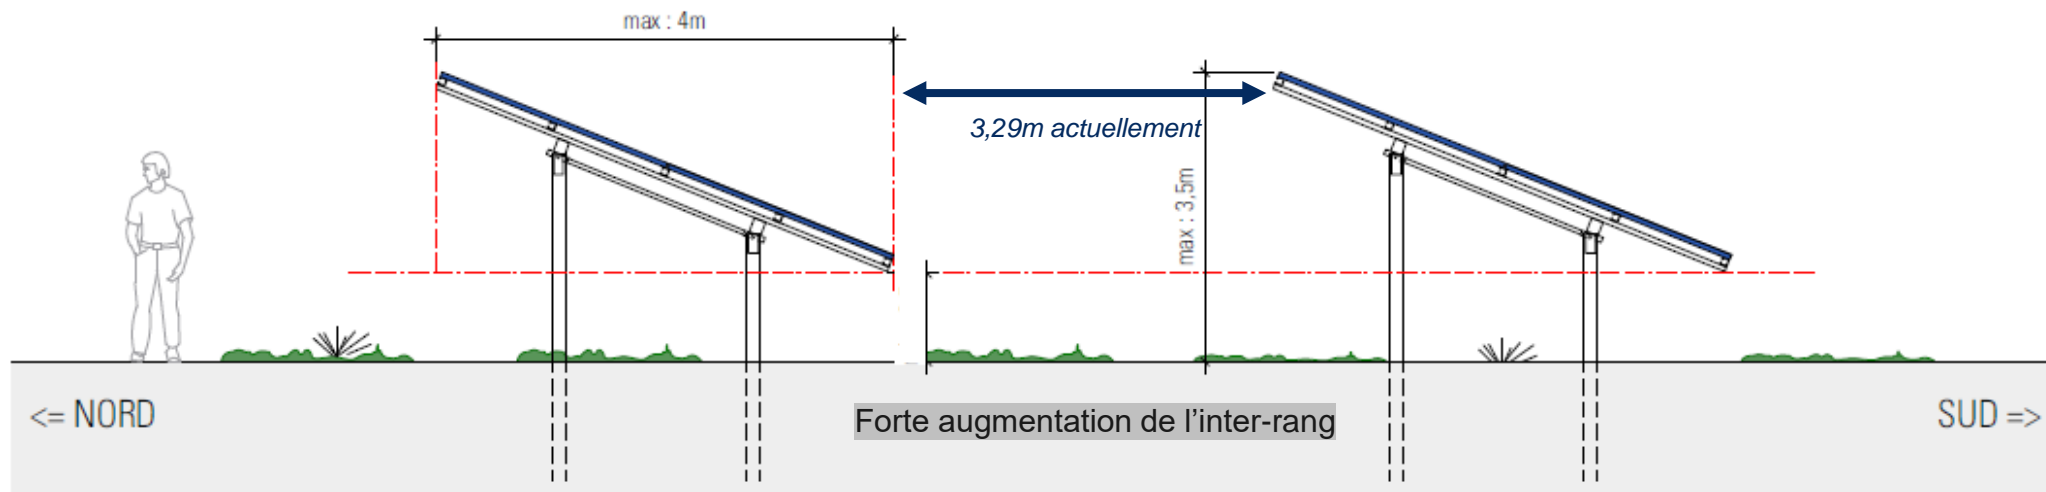

TABLES PHOTOVOLTAÏQUES - VUE DE COTÉ - Échelle 1/50ème

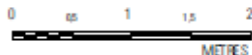

Equivalences carbone du projet solaire

